


Инв. № подл.	Подпись и дата	Взам. инв. №	Инв. № дубл.	Подп. и дата

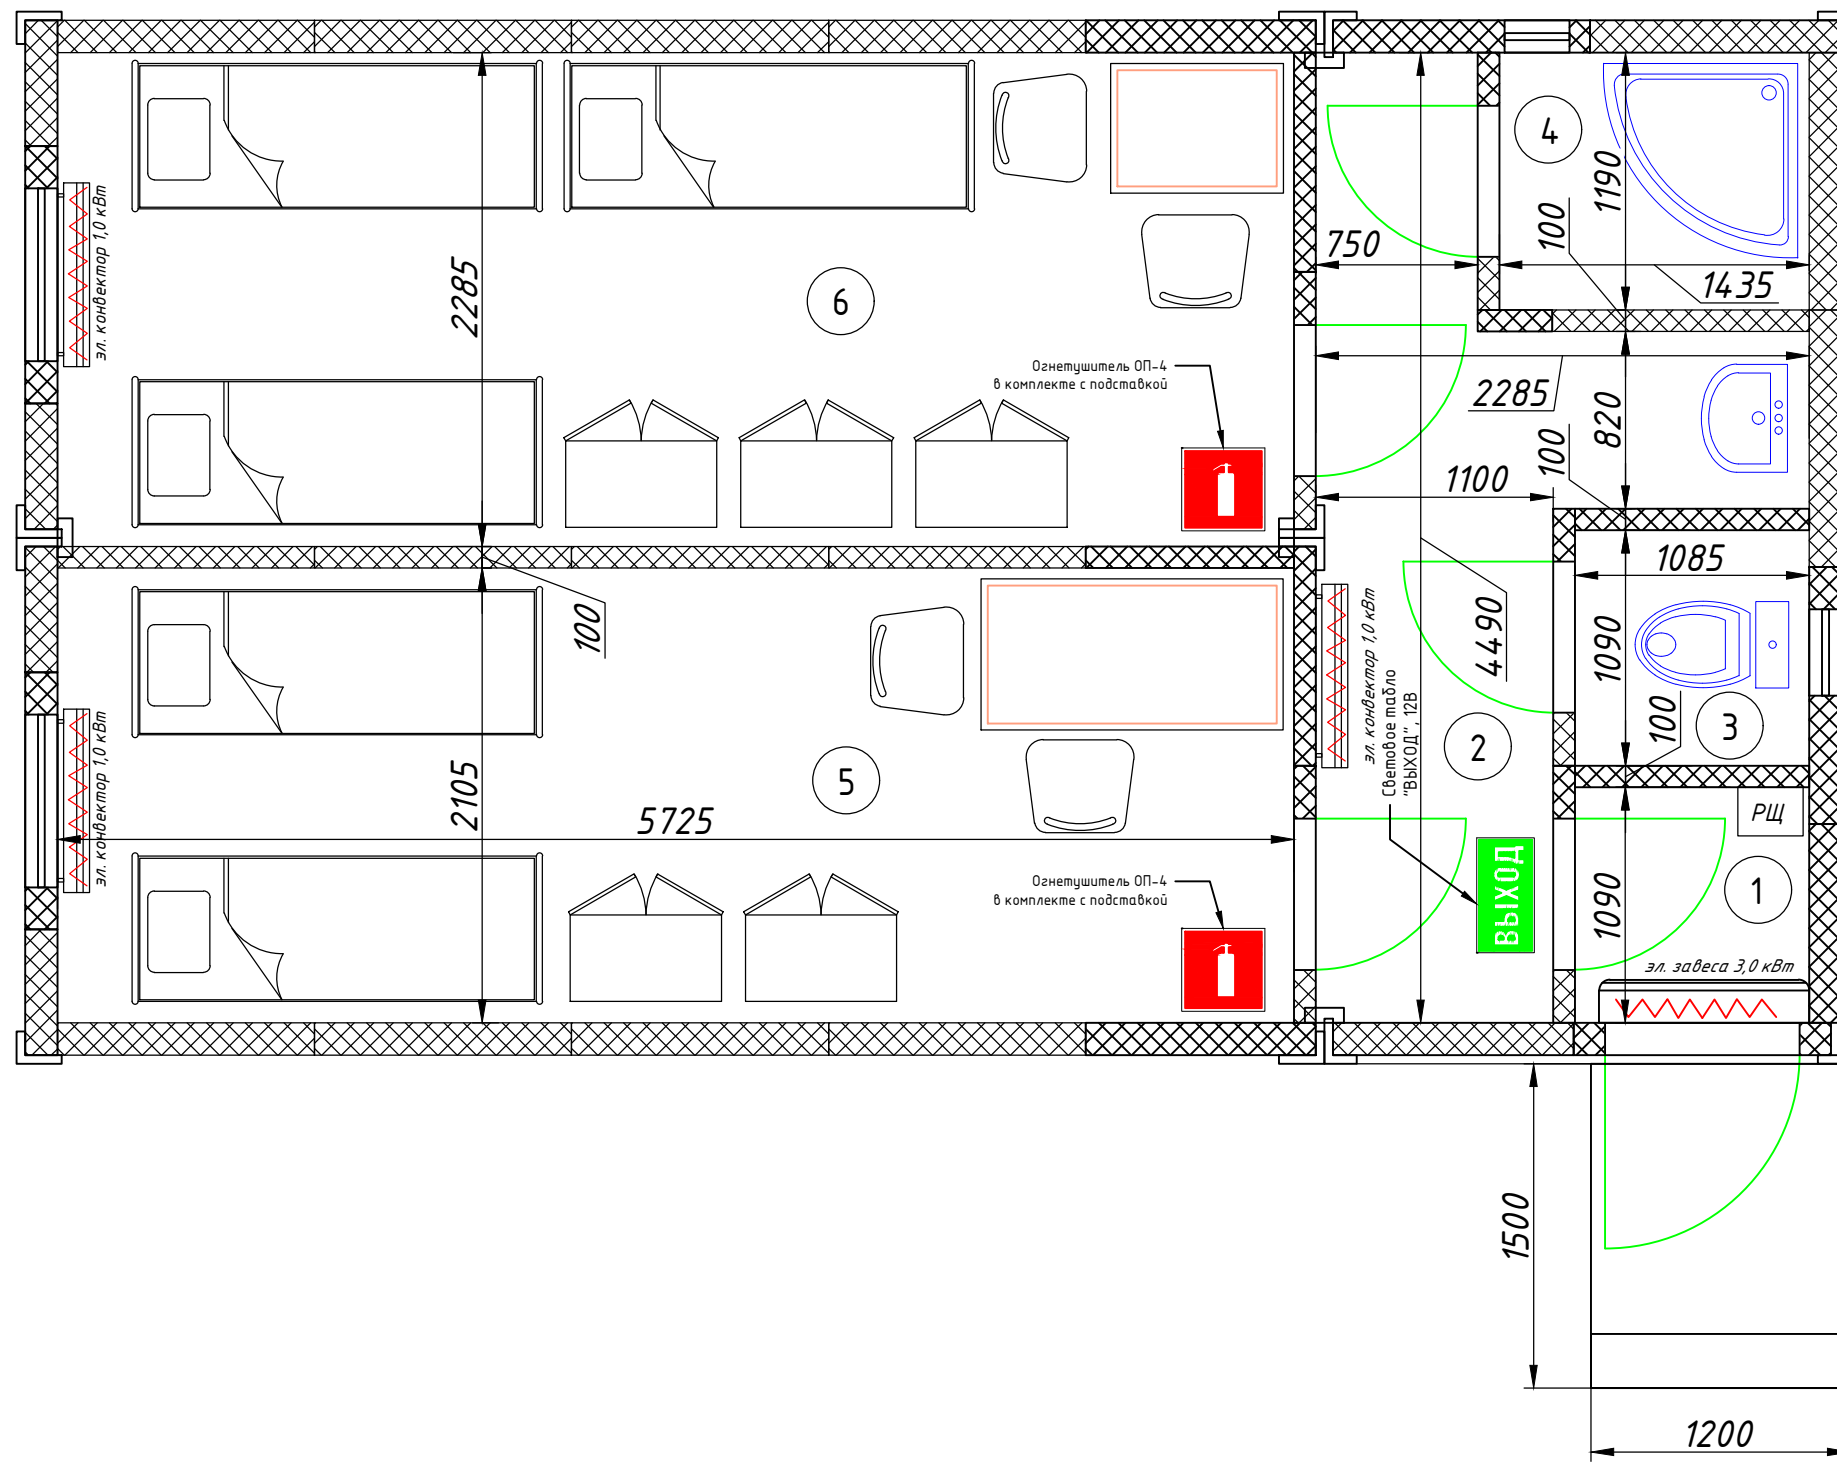

Экспликация помещений

№	Наименование	Площадь, м ²
1	Тамбур	1,2
2	Коридор	5,9
3	Санузел	1,2
4	Душевая	1,7
5	Жилая комната (на 4 человека)	12
6	Жилая комната (на 6 человека)	13

Спецификация элементов

№	Наименование	Кол-во, шт
1	Блок-модуль 6055x2435 мм	2
2	Блок-модуль 4880x2435 мм	1
3	Панель внешняя стеновая глухая	10
4	Панель внешняя стеновая с окном	4
5	Панель внешняя стеновая с дверью	1
6	Полупанель внешняя стеновая	9
7	Панель внутренняя стеновая	5
8	Панель внутренняя с дверью	5
9	Полупанель внутренняя стеновая	6

ОЛП-22-МЗ-З-С60

Панели внеш.150 мм, внут.100 мм. Рамы t=4 мм/MV200 мм

Изм.	Кол.уч.	Лист	№ док.	Подп.	Дата	Сборно-разборное здание "Общежитие на 10 человек"	Стадия	Лист	Листов
Разраб.							Э	1	1
Проверил						Планировочное решение			
Н. контр.									